DEL TEMPIO I CVI VESTIGI SI VEGGONO VICINO alla Chiesa di Santo Sebastiano sopra la uia Appia. Cap. XXII.

FVORI della Porta a Santo Sebastiano, la quale anticamente fu detta Appia dalla famosissima uia con mirabile arte, e spesa fatta da Appio Claudio, si ueggono i uestigij del seguente edificio uicino à detta Chiesa di San Sebastiano. Per quello, che si può comprendere egli era tutto di pietra cotta. Delle loggie che sono intorno il cortile è una parte in piedi. La entrata in detto cortile haueua le loggie doppie, e da una parte, e dall'altra di detta entrata u'erano stanze, che doueuano seruire all'uso de i Sacerdoti. Il tempio era nel mezo del cortile, & quella parte c'hora si uede, & si alza da terra, sopra la quale era il suolo del tempio, è opera sodissima, e non piglia lume se non dalle porte, e da sei finestrelle, che sono ne i nicchi, e però è alquanto oscuro, come sono quasi tutti i tempij antichi. Nella parte dauanti di questo tempio rincontro all'entrata nel Cortile ui sono i fondamenti del portico, ma le colonne sono state leuate uia; io nondimeno le ho poste della grandezza, & distanza, che per li detti fondamenti si conosce che erano. E perche di questo tempio non si uede ornamento alcuno, io ne ho fatto solo una tauola, nella quale è disegnata la Pianta.

A, E' il piano, ò suolo del tempio, & del portico, dal quale doueuano cominciare ad alzarsi le colonne.
D, La Pianta del tempio, & del portico nella parte sotto detto piano.
B, Sono i pilastri angulari del cortile.
C, Sono gli altri pilastri, che fanno le loggie intorno.

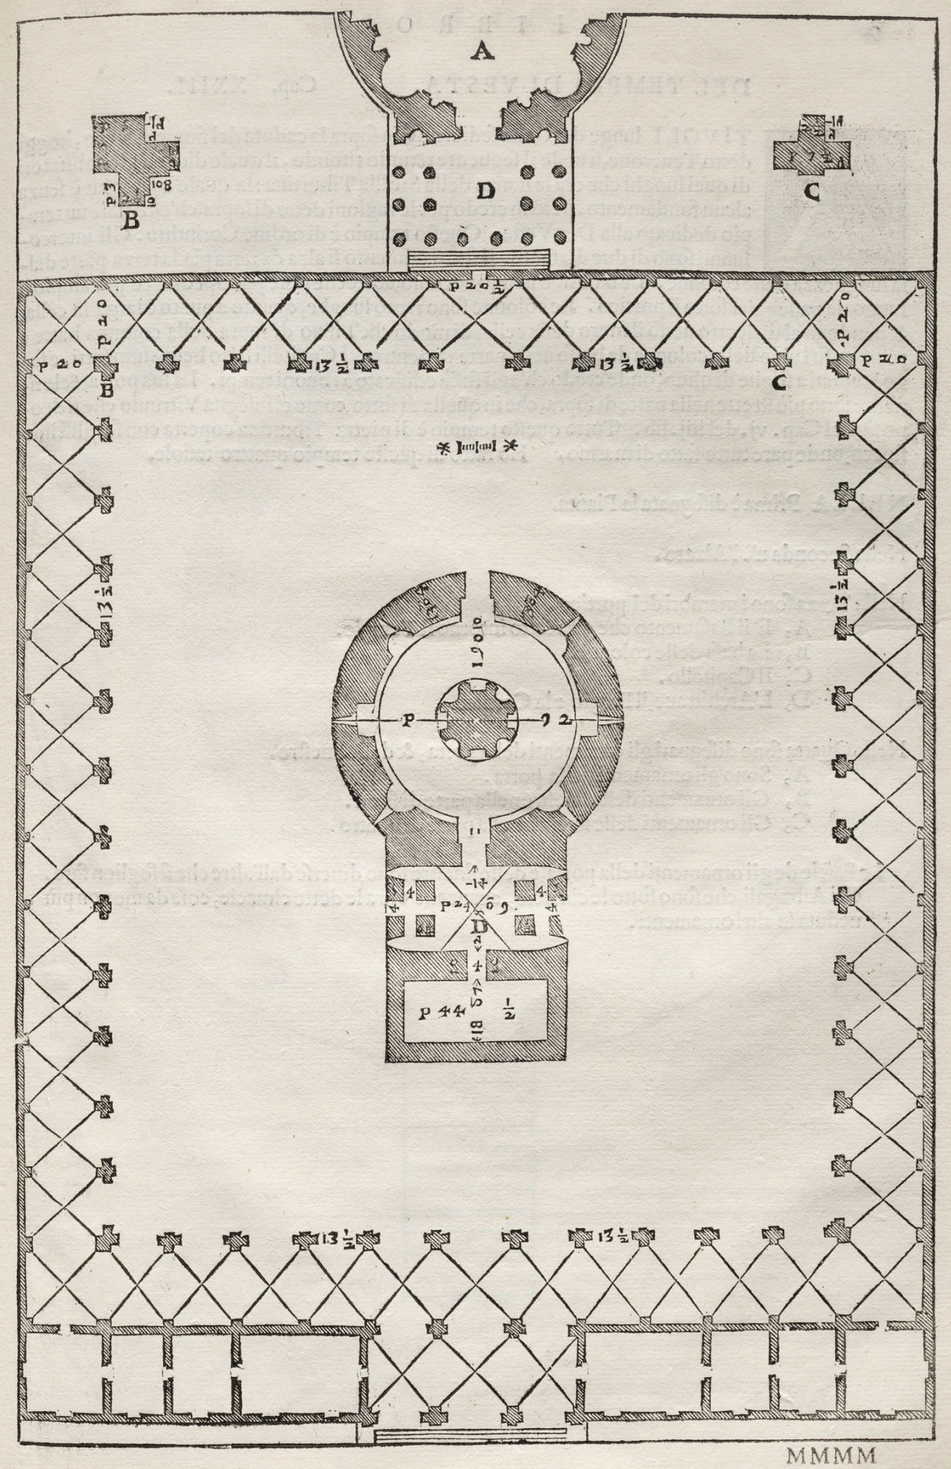

MMMM